

Liliengasse 21
4.Obergeschoss

Wohnung 3

3-Zimmer-Wohnung

89.8 m² WFL*

DIELE

8.8 m²

KÜCHE

7.2 m²

ESSEN / WOHNEN

24.7 m²

BAD

10.2 m²

ABSTELLRAUM

1.5 m²

SCHLAFEN

17.4 m²

ZIMMER

14.2 m²


LOGGIA (4.6 m²)

2.3 m²

LOGGIA (7.0 m²)

3.5 m²

Eingang

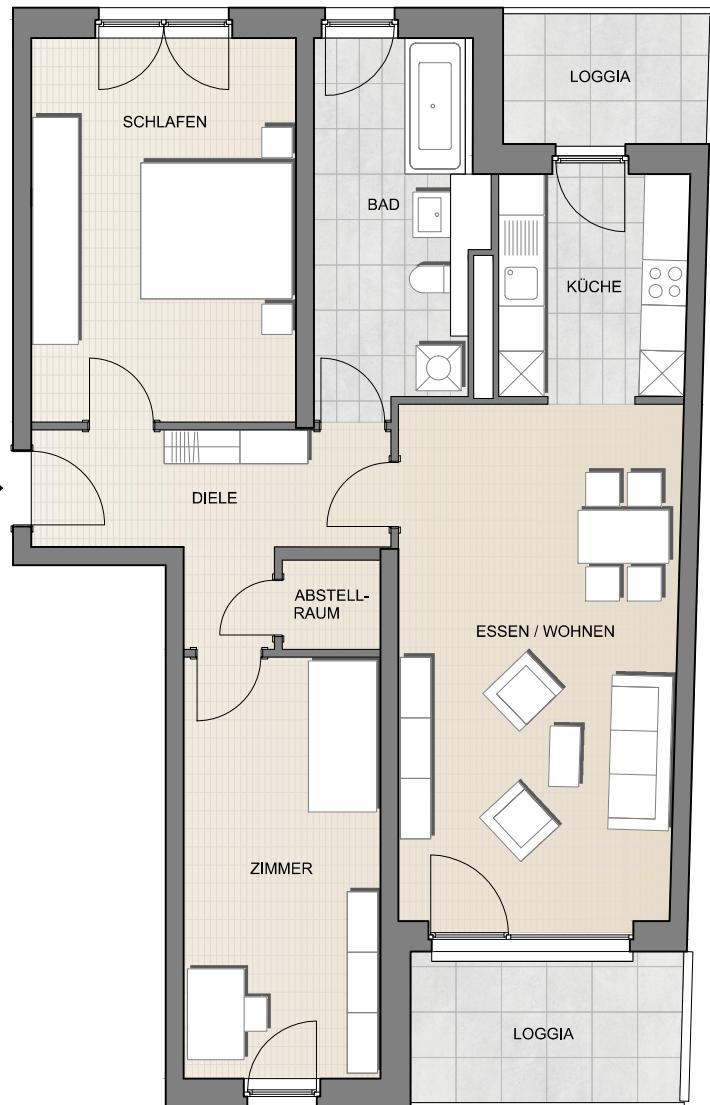

*) Baubedingt kann es noch zu geringfügigen Änderungen kommen

Übersicht:



Eigentümer:

WB 4 Werte & Boden GmbH

Architekt:

O+M
ARCHITEKTEN

ARCHITEKTEN
Loschwitzer Str. 31; 01309 Dresden
TEL 0351 - 313 90001
www.ottoundmueller.de

Projekt:

WOHNQUARTIER LILIENGASSE

Planinhalt:

Liliengasse 21 | 4.Obergeschoss | Wohnung 3



Plandatum:
19.07.2016

Maßstab:
1:100

Plannr.:
H2OG4WE3