

Liliengasse 21
1.Dachgeschoss

Wohnung 1


4-Zimmer-Wohnung

110.3 m² WFL*

DIELE	13.9 m ²
KÜCHE	7.4 m ²
ESSEN / WOHNEN	22.0 m ²
BAD	7.6 m ²
DUSCHE / WC	3.9 m ²
ABSTELLRAUM	1.9 m ²
SCHLAFEN	19.5 m ²
ZIMMER 1	16.4 m ²
ZIMMER 2	12.0 m ²
TERRASSE (5.4 m ²)	2.7 m ²
TERRASSE (6.0 m ²)	3.0 m ²



Übersicht:

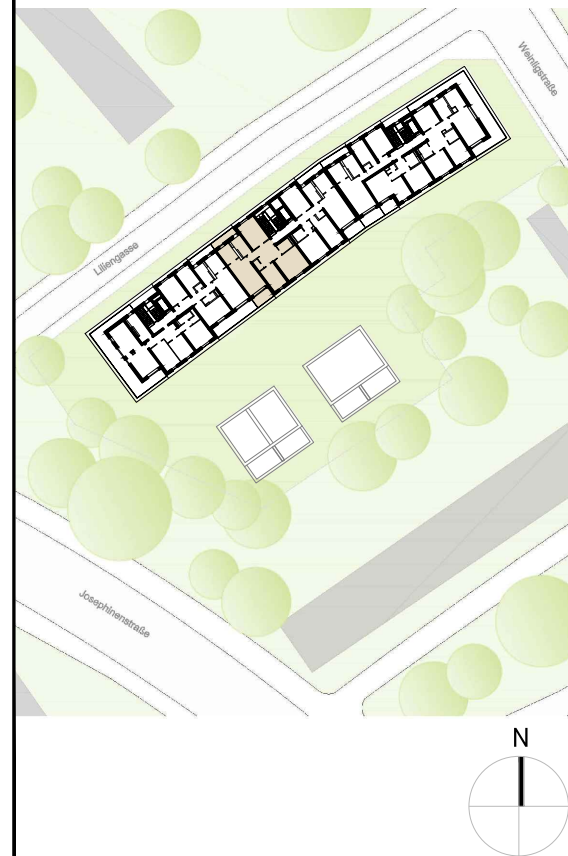

Eigentümer:

WB 4 Werte & Boden GmbH

Architekt:

O+M
ARCHITEKTEN

O + M ARCHITEKTEN GmbH
Loschwitzer Str. 31; 01309 Dresden
TEL 0351 - 313 90001
www.ottoundmueller.de

Projekt:

WOHNQUARTIER LILIENGASSE

Planinhalt:

Liliengasse 21 | 1.Dachgeschoss | Wohnung 1

Plandatum:
29.06.2016

Maßstab:
1:100

Plannr.:
H2DG1WE1

*) Baubedingt kann es noch zu geringfügigen Änderungen kommen