


Liliengasse 19
1.Dachgeschoss

Wohnung 2

2-Zimmer-Wohnung	55.6 m ² WFL*
DIELE	6.5 m ²
KÜCHE / ESSEN / WOHNEN	25.9 m ²
DUSCHE / WC	4.6 m ²
ABSTELLRAUM	1.5 m ²
SCHLAFEN	14.7 m ²
TERRASSE (4.8 m ²)	2.4 m ²

*) Baubedingt kann es noch zu geringfügigen Änderungen kommen

Übersicht:

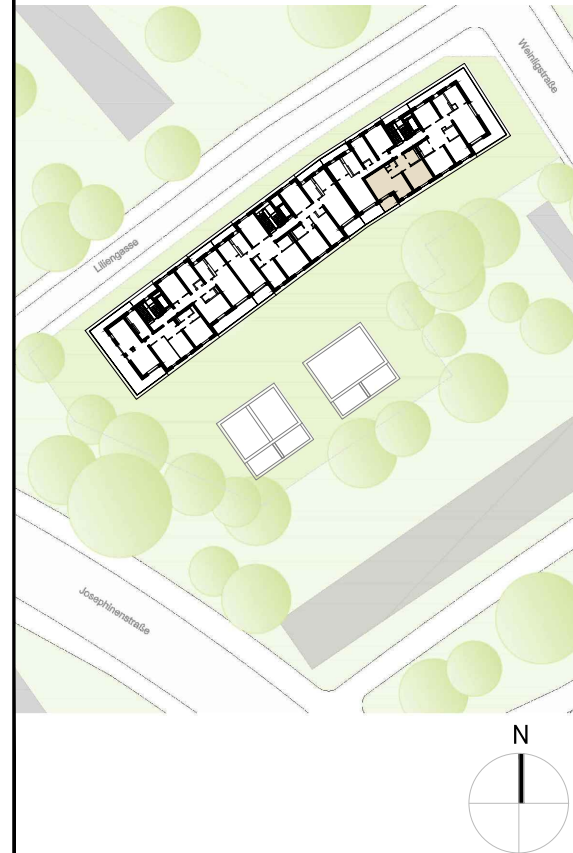

Eigentümer:

WB 4 Werte & Boden GmbH

Architekt:

O+M
ARCHITEKTEN

O + M ARCHITEKTEN GmbH
Loschwitzer Str. 31; 01309 Dresden
TEL 0351 - 313 90001
www.ottoundmueller.de

Projekt:

WOHNQUARTIER LILIENGASSE

Planinhalt:

Liliengasse 19 | 1.Dachgeschoss | Wohnung 2

Plandatum:
29.06.2016

Maßstab:
1:100

Plannr.:
H3DG1WE2

