


Liliengasse 19  
1.Dachgeschoss

## Wohnung 3

4-Zimmer-Wohnung

126.1 m<sup>2</sup> WFL\*

DIELE	15.0 m <sup>2</sup>
KÜCHE	8.5 m <sup>2</sup>
ESSEN / WOHNEN	23.9 m <sup>2</sup>
BAD	8.3 m <sup>2</sup>
DUSCHE / WC	4.6 m <sup>2</sup>
ABSTELLRAUM	3.9 m <sup>2</sup>
SCHLAFEN	14.7 m <sup>2</sup>
ZIMMER 1	12.7 m <sup>2</sup>
ZIMMER 2	11.9 m <sup>2</sup>
TERRASSE (45.2 m <sup>2</sup> )	22.6 m <sup>2</sup>

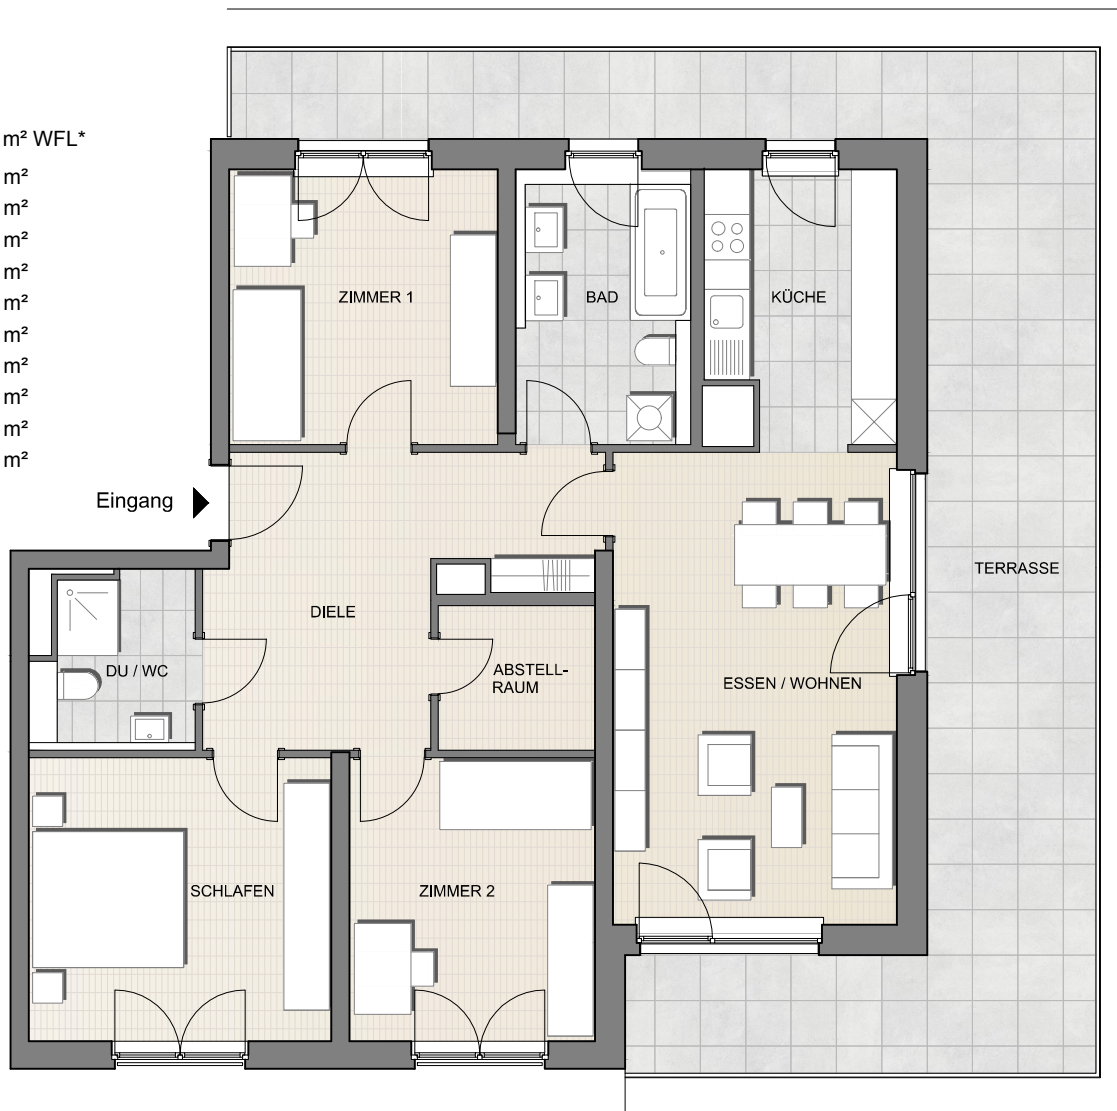

Übersicht:



Eigentümer:

WB 4 Werte & Boden GmbH

Architekt:

**O+M**  
ARCHITEKTEN

O + M ARCHITEKTEN GmbH  
Loschwitzer Str. 31; 01309 Dresden  
TEL 0351 - 313 90001  
www.ottoundmueller.de

Projekt:

WOHNQUARTIER LILIENGASSE

Planinhalt:

Liliengasse 19 | 1.Dachgeschoss | Wohnung 3

Plandatum:  
29.06.2016

Maßstab:  
1:100

Plannr.:  
H3DG1WE3

\*) Baubedingt kann es noch zu geringfügigen Änderungen kommen